



ЛЕНИНГРАДСКАЯ ОБЛАСТЬ  
ЛУЖСКИЙ МУНИЦИПАЛЬНЫЙ РАЙОН

А Д М И Н И С Т Р А Ц И Я  
ЗАКЛИНСКОГО СЕЛЬСКОГО ПОСЕЛЕНИЯ

## ПО С Т А Н О В Л Е Н И Е

от 30.12.2015г. №861

О разработке проектов планировки и межевания территории кварталов жилой застройки в д.Заклинье и д.Крюково Заклинского сельского поселения

На основании заявления администрации Лужского муниципального района Ленинградской области, руководствуясь положениями Градостроительного кодекса Российской Федерации, Федеральным законом №131-ФЗ от 06.10.2003 «Об общих принципах организации местного самоуправления в Российской Федерации», Уставом МО Заклинское сельское поселение, в соответствии с Генеральным планом МО Заклинское сельское поселение Лужского муниципального района Ленинградской области применительно к части территории, утвержденным решением Совета депутатов Заклинского сельского поселения №202 от 27.08.2014 г., Правилами землепользования и застройки МО Заклинское сельское поселение Лужского муниципального района Ленинградской области применительно к части территории, утвержденного решением Совета депутатов Заклинского сельского поселения №29 от 26.12.2014,

**ПО С Т А Н О В Л Я Ю:**

1. Приступить к подготовке проекта планировки и межевания территории квартала жилой застройки в д.Заклинье Заклинского сельского поселения согласно прилагаемой схемы границ территории (Приложение № 1).

2. Приступить к подготовке проекта планировки и межевания территории квартала жилой застройки в д.Крюково Заклинского сельского поселения согласно прилагаемой схемы границ территории (Приложение № 2).

3. Приступить к подготовке проекта планировки и межевания территории квартала жилой застройки в д.Заклинье Заклинского сельского поселения согласно прилагаемой схемы границ территории (Приложение №3).

4. Разработку проектов вести в соответствии с действующими нормами и Градостроительным кодексом Российской Федерации

5. Настоящее постановление опубликовать в порядке, установленном для официального опубликования правовых актов администрации Заклинского сельского поселения и разместить его на официальном сайте [www.zaklinye.ru](http://www.zaklinye.ru) в сети интернет.


6. Контроль за исполнением настоящего постановления оставляю за собой.

**Глава администрации  
Заклинского сельского поселения**




**Сомихин С.В.**




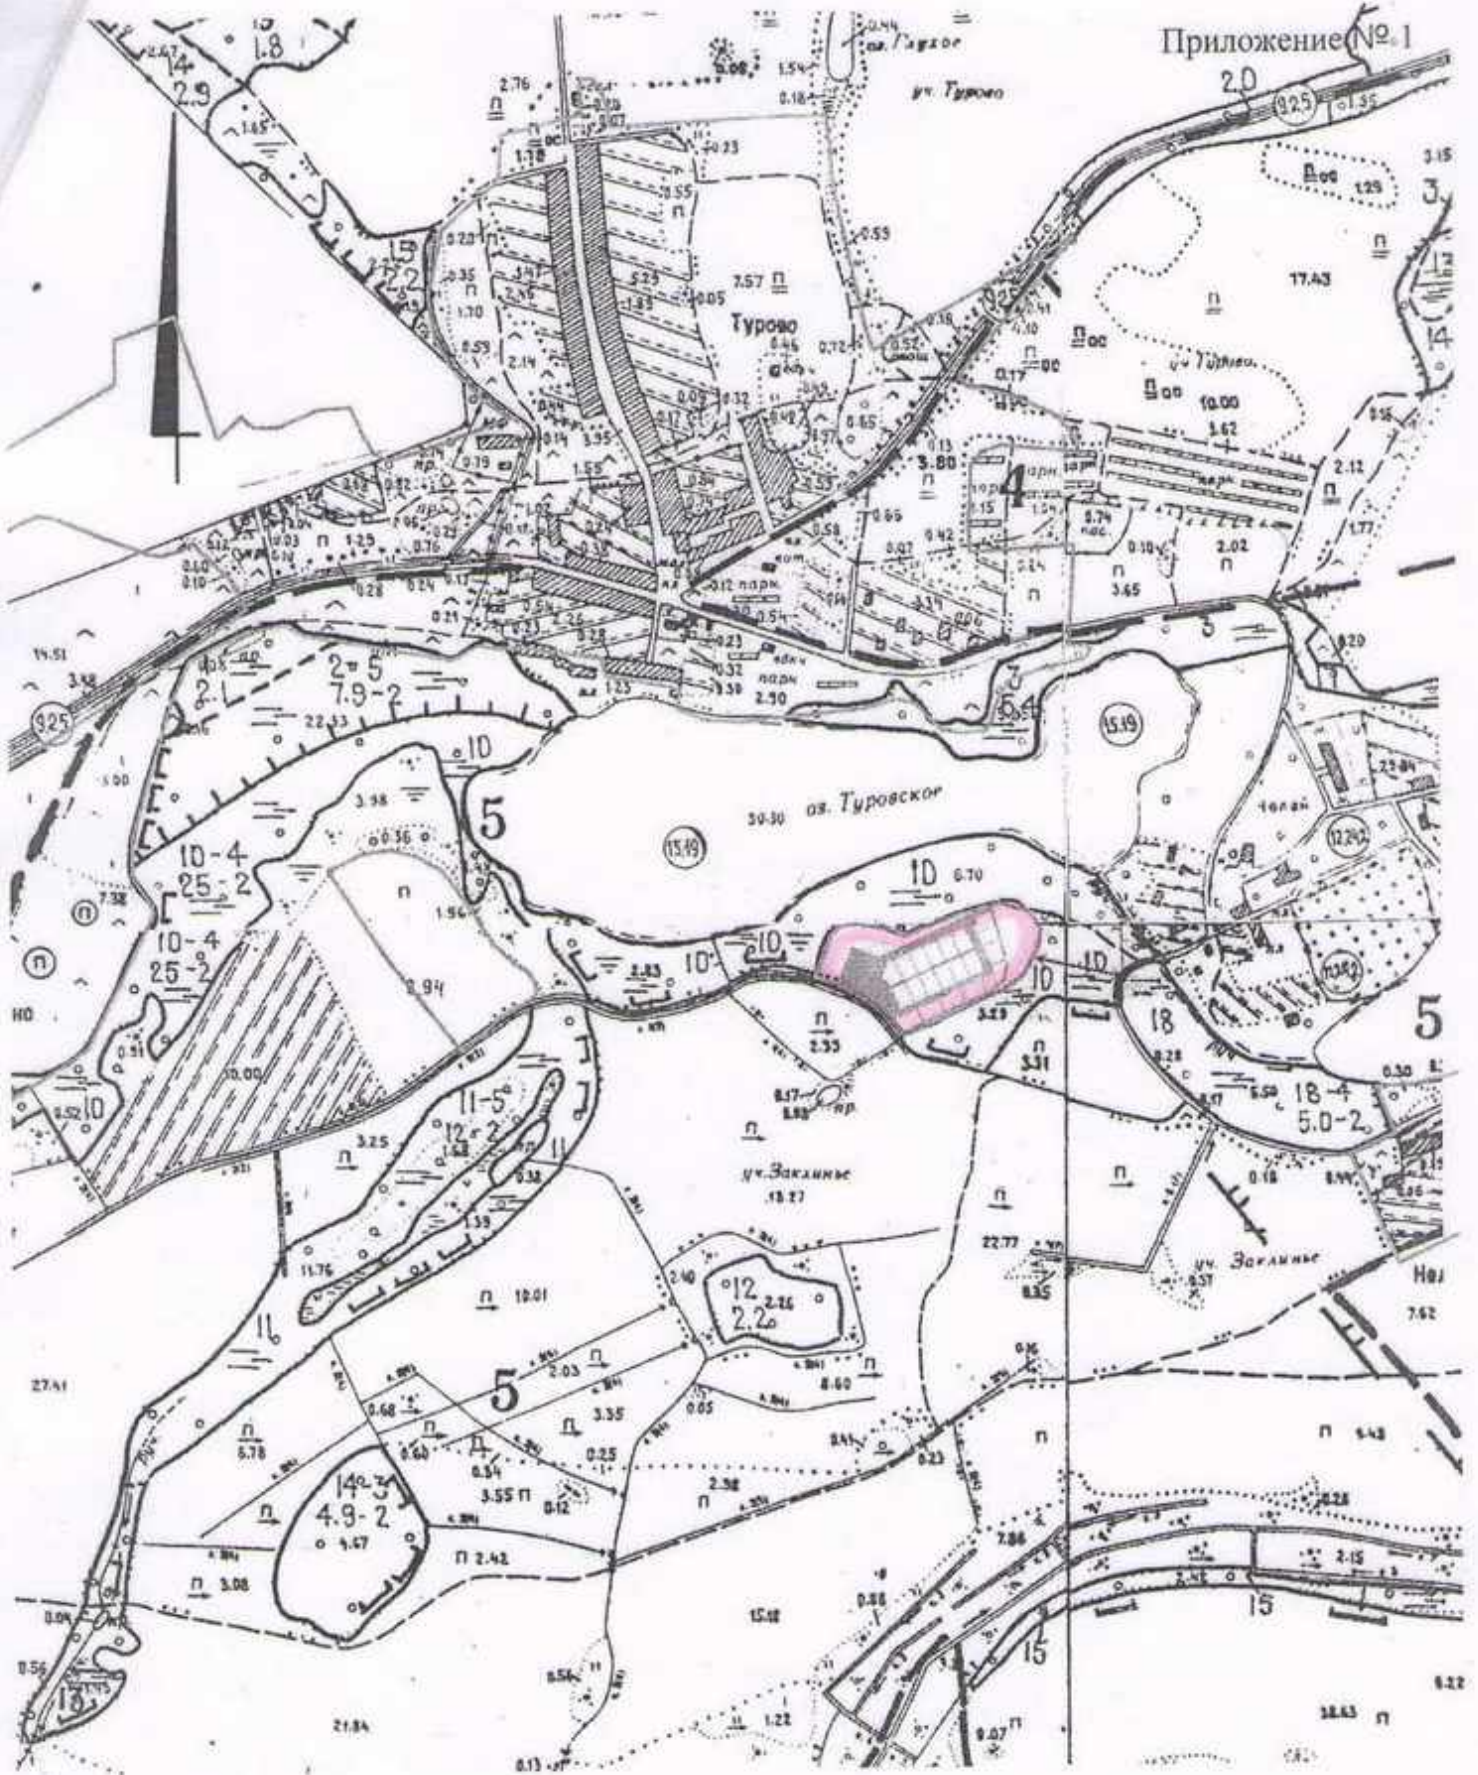



Приложение № 2

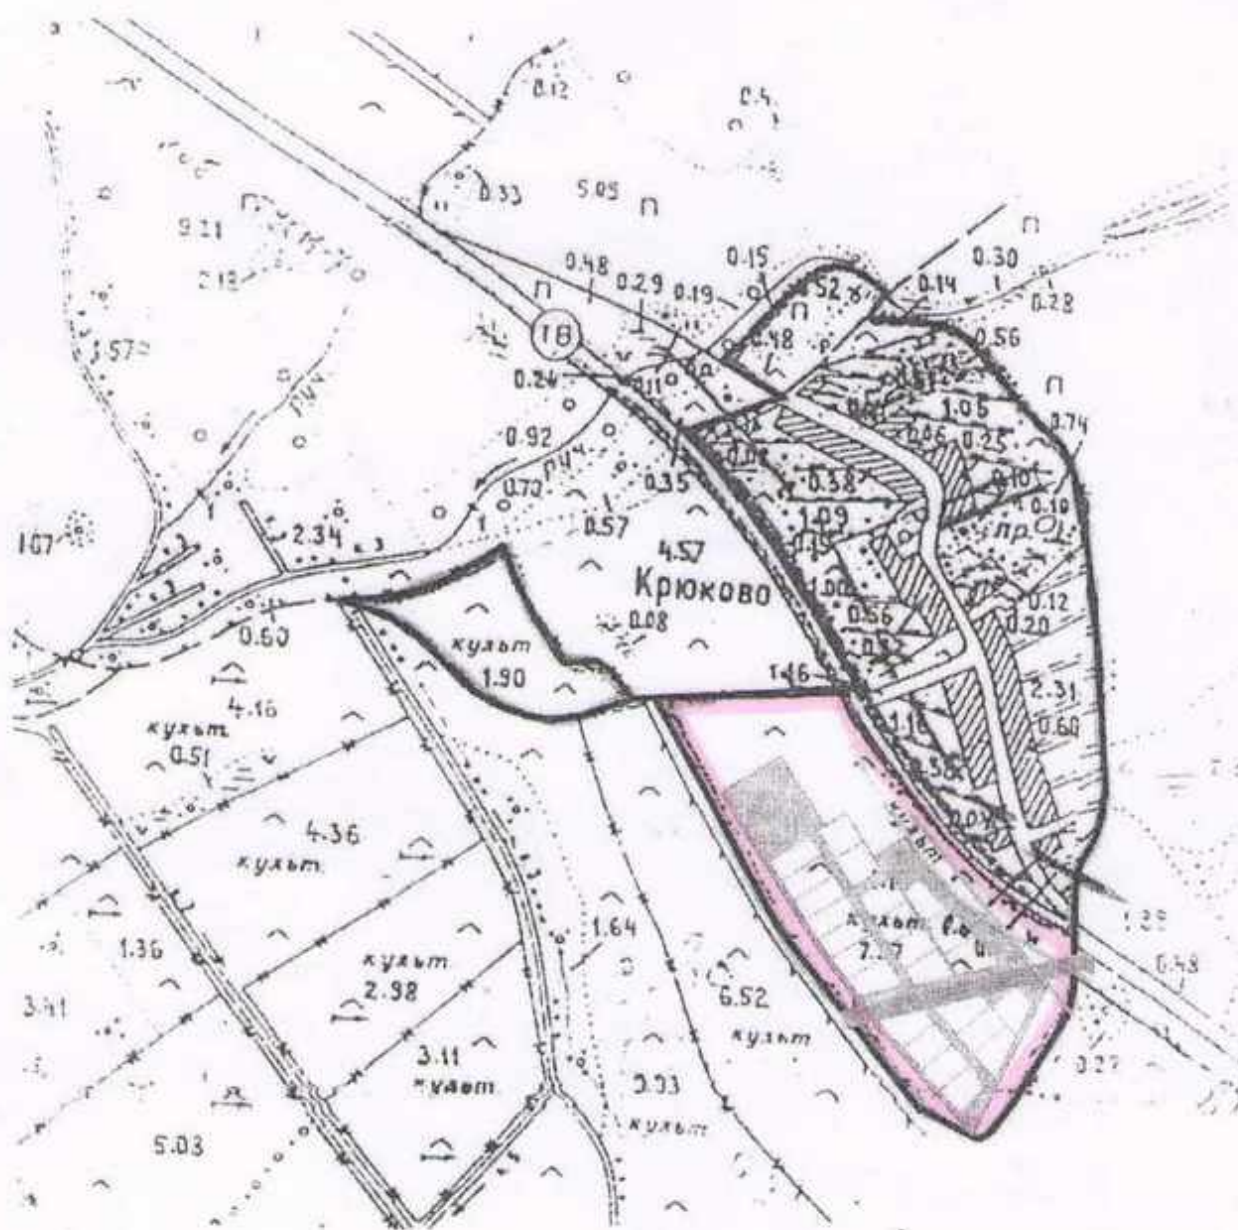

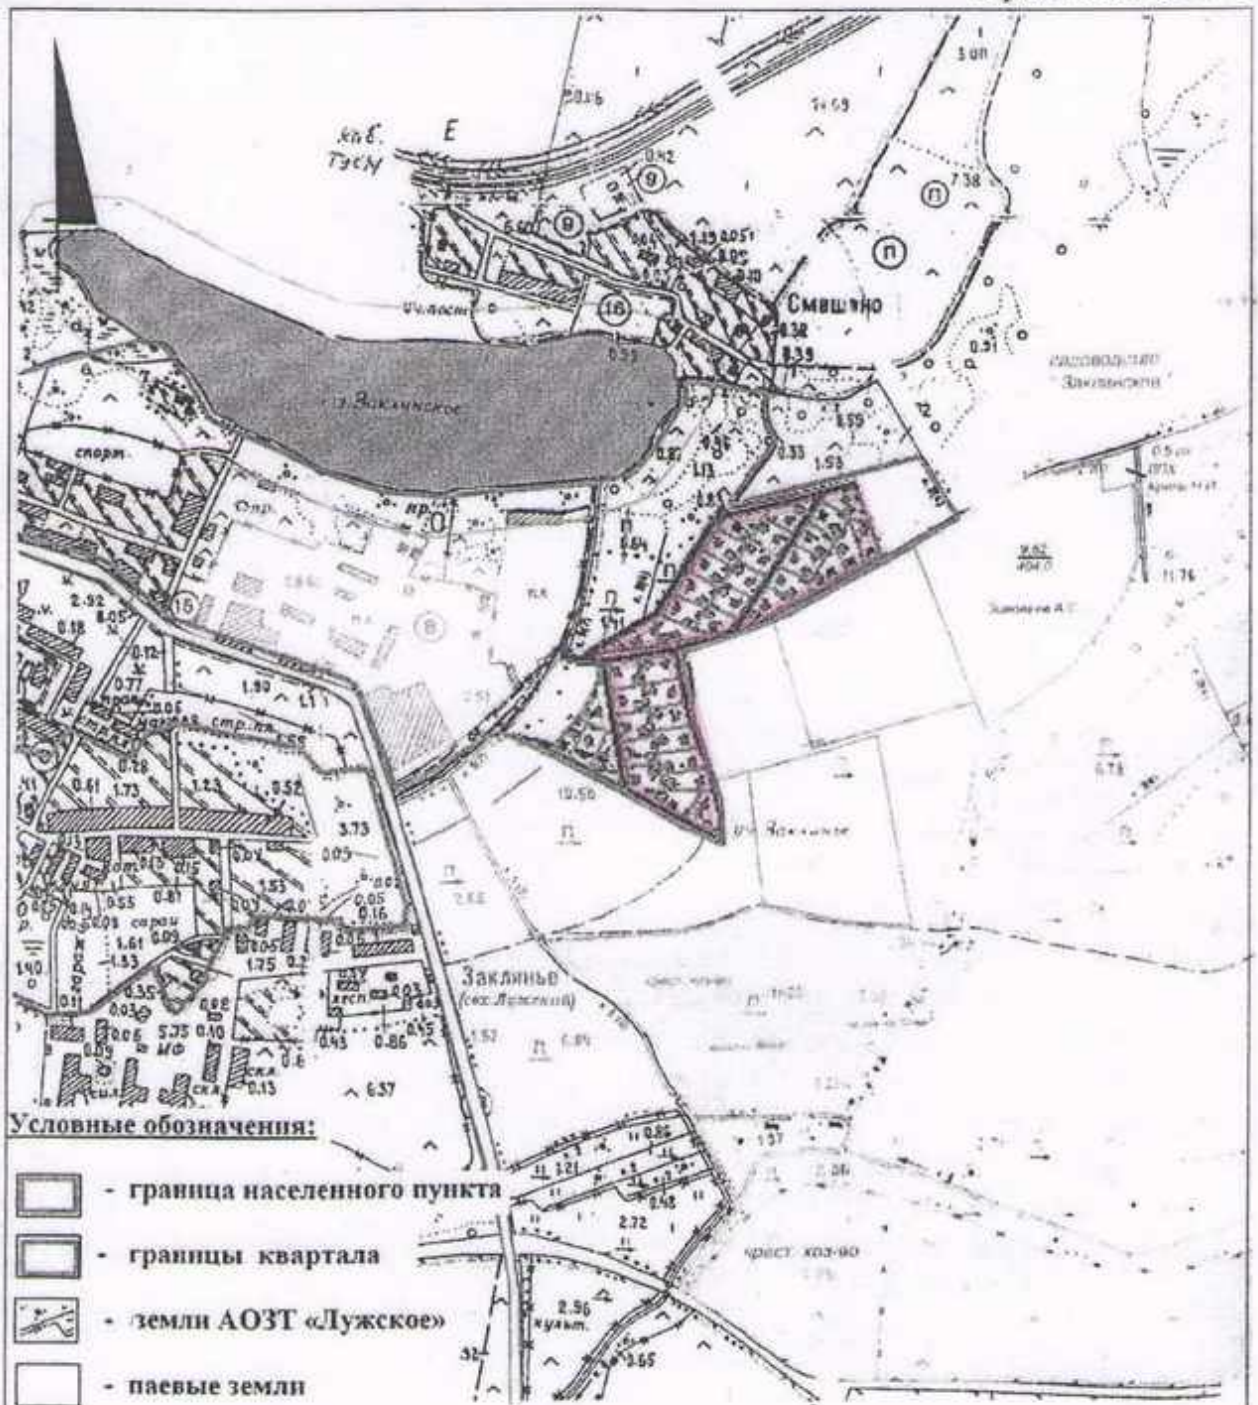

**Условные обозначения:**

- граница населенного пункта
- границы квартала
- земли АОЗТ «Лужское»
- паевые земли
- производственная территория
- СЗЗ предприятия
- прибрежная полоса и водоохранная зона оз.Заклинское
- территория садоводства

Должность	Ф.И.О.	Подпись	Дата	Проект межевания квартала усадебной жилой застройки в д.Заклинье, Заклинского с/поселения	Лист	Листов	масштаб
Директор	Султанов	<i>[Signature]</i>	10.08		1	4	1:10000
Архитектор	Чурипина	<i>[Signature]</i>	10.08		МУП «Лужское АПБ» договор № 490 от 01.04.08г		
				<b>Ситуационный план</b>			