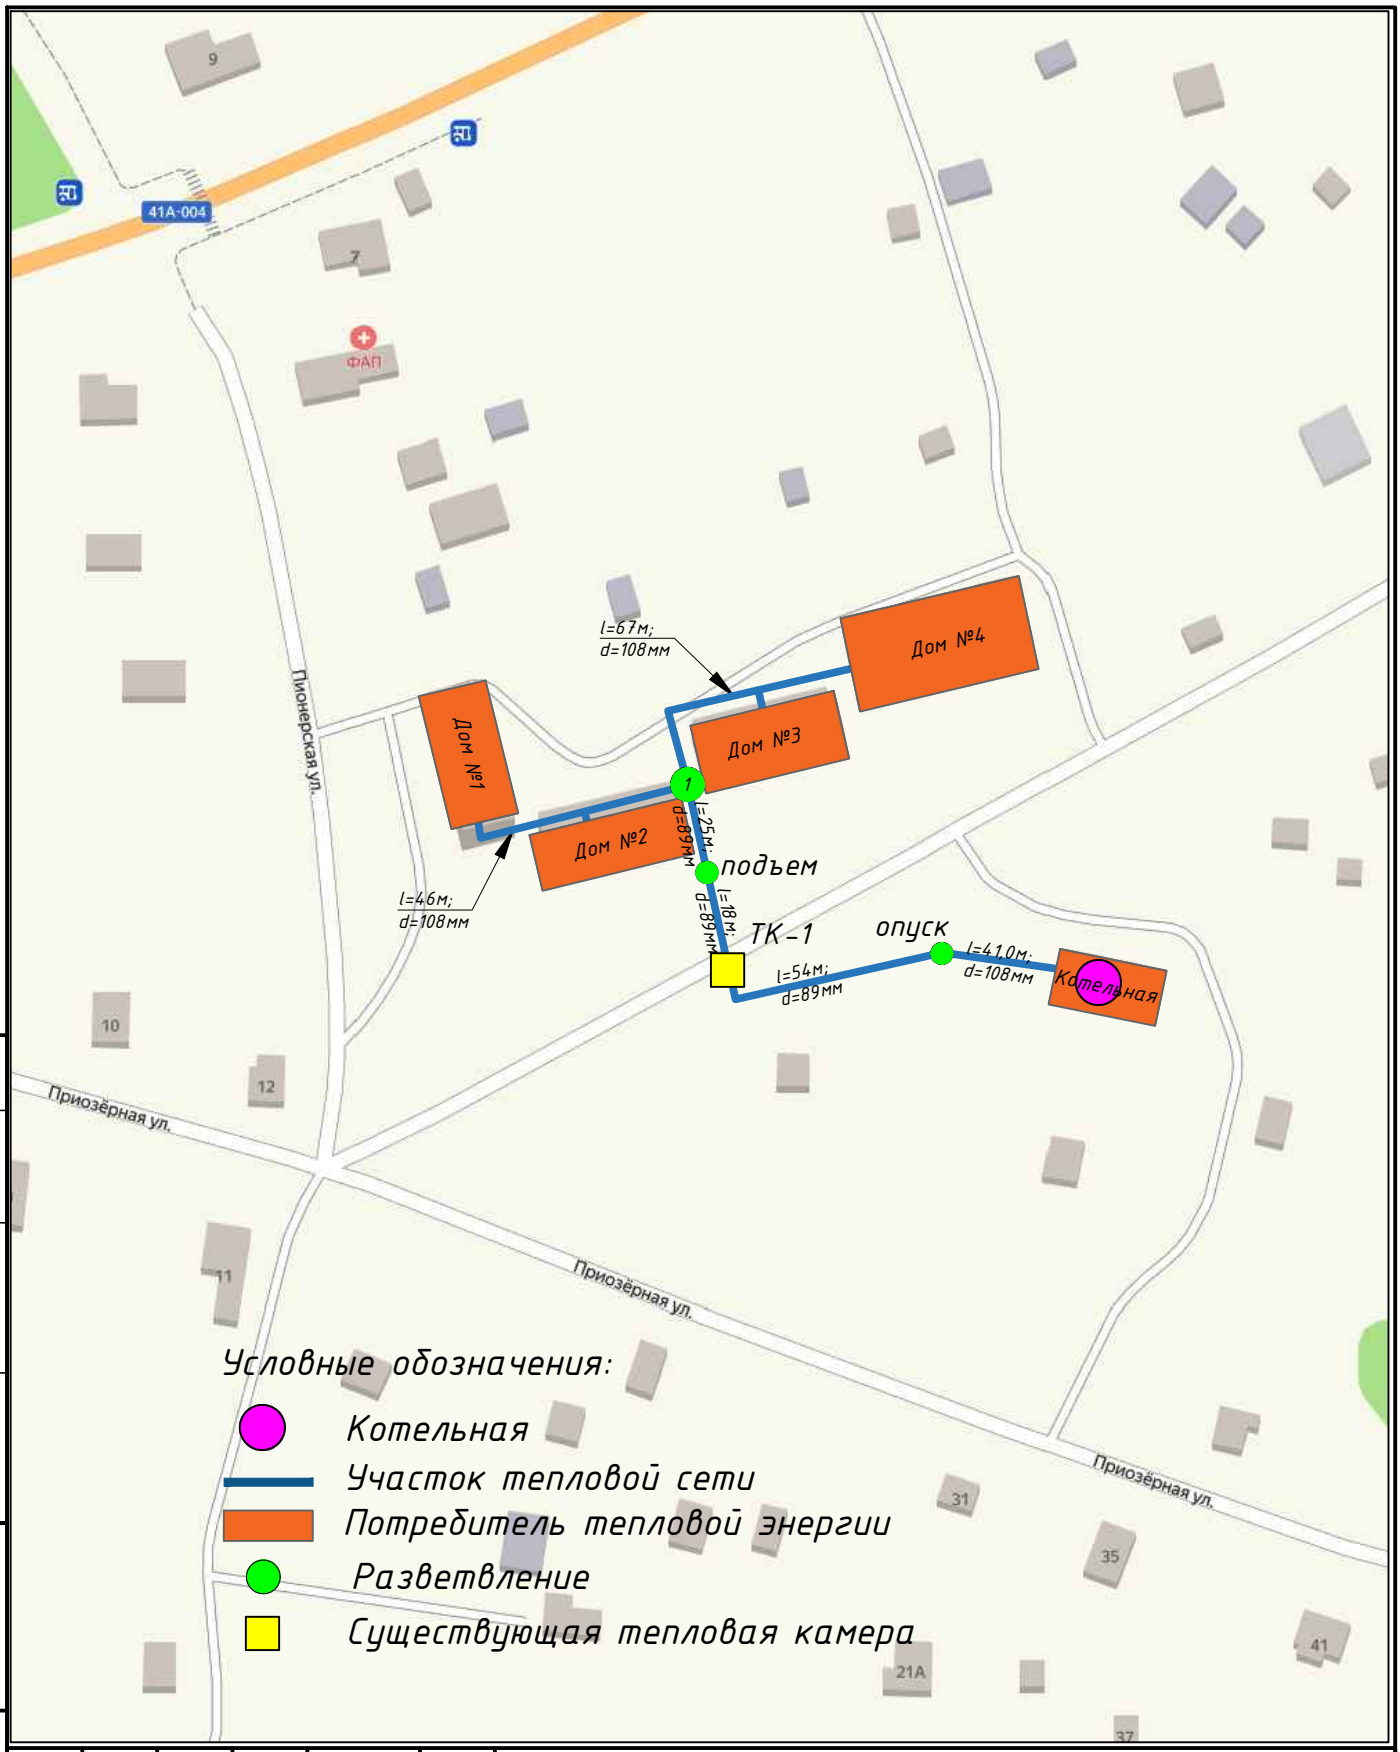

Согласовано

Взам. инв. №

Подп. и дата

Инв. № подл.

Изм.	Кол. уч.	Лист	№ док.	Подп.	Дата	126/21-СхВиВ		
						Заклинское сельское поселение Лужского муниципального района Ленинградской области		
Разраб.		Иванушкина			12.21	Схема теплоснабжения	Стадия	Лист	Листов
Пров.		Щирый			12.21		СХ	3	3
Т.контр.									
						д. Турово	ООО "НТК "ЭНЕРГИЯ ПРАЙМ Консалтинг"		
Н. контр.									
Утв.									

Формат А4